


フロアプラン例：ゲストルーム（キングベッド1台）

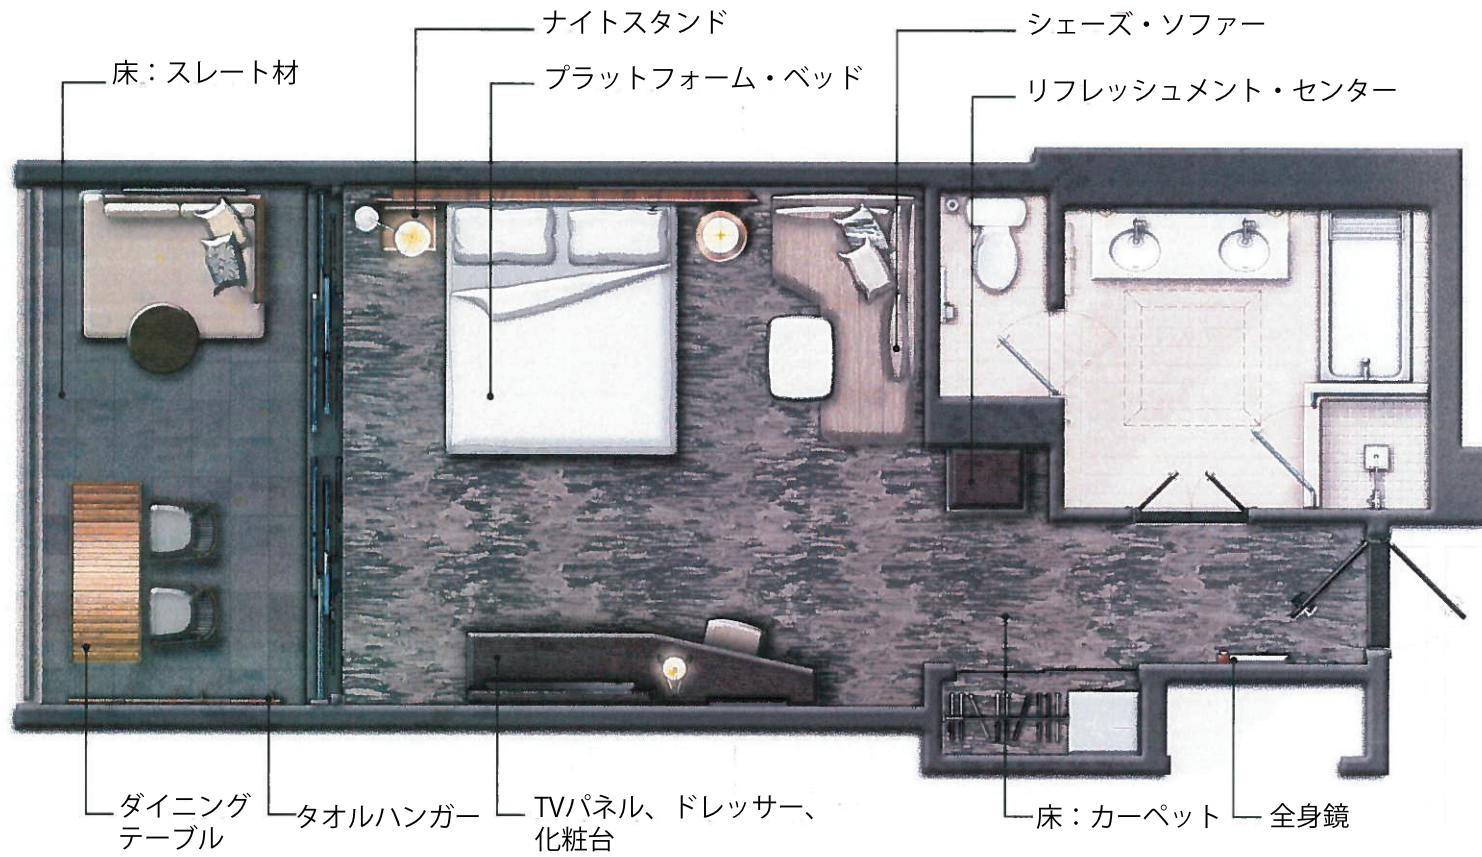

フロアプラン例：ゲストルーム（ダブルベッド2台）

